



Etne Kommune
Postboks 54

5591 Etne

Besøksadresse:
Kokstaddalen 26, 5257 Kokstad

Postadresse:
Postboks 169 Kokstad, 5863 Bergen

Telefon: 55 11 60 40 - Telefax: 55 11 60 41
E-post: firmapost@josok-prosjekt.no

Bank: Den Norske Bank - Bankgiro: 5251.05.10097
Foretaksregisteret: NO 977 032 873 MVA

Kokstad, 22. juni 2015
Vår ref.: 2271/RJ/poj
Deres ref.:

FORELEGGING AV TILTAK.

Tiltaket utføres innen rammen av gjeldene områdekonsesjon, og foreleggningen sendes i henhold til vilkårene i konsesjonen. Vi gjør oppmerksom på at våre tiltak kan omfatte arbeid som krever dispensasjon / endring i forhold til de kommunale arealplaner.

Fra konsesjonær (navn)

SKÅNEVIK ØLEN KRAFTLAG

Postadresse

Leknestangen 5593 SKÅNEVIK

Anleggenes beliggenhet (kommune)

Etne Kommune

Områdekonsesjonens dato

BESKRIVELSE AV ANLEGGET

22 kV-ledning Rullestad – Fjæra inngår i en linjeforbindelse mellom Odda og Etne og har allmenn forsyning i dette området. Ledningen kan også delvis benyttes som reserveforsyning ved feil andre steder i 22 kV-nettet i både Odda og Etne Kommune. Ledningen benyttes også til overføring av småkraftproduksjon. De forelagte planene vil erstatte gammel luftledning på samme strekning.

LUFTLEDNINGER

Fra	Stolperække - km	Nom.spennning - kV	Driftspennning - kV	Type og tverrsnitt - mm ²
Fjæra	0,1	24	22	Hengekabel
Til	Byggeforbudsbelte	Hogstgate - m	Mastebilde.	Aktes satt i drift - dato
Fjæra	3	3	Vedlegg 1	2016

(Hengekabel som krysser elven for å koble jordkabelanlegget sammen med eksisterende ledning. Denne kablen vil bli benyttet som byggestrøm i anleggsperioden.)

JORDKABLER

Fra	Kabellengde - m	Nom.spennning - kV	Driftspennning - kV	Type og tverrsnitt - mm ²
Flåto	1 800	24	22	3 x4 00 mm ² Al
Til	Byggeforbudsbelte	Hogstgate - m	Skisse.	Aktes satt i drift - dato
Fjæra	3		Vedlegg 1	2016

TRANSFORMATORER

Sted	Driftspenning	prim./sek. KV/KV	Type	Aktes satt i drift
Flåto	22	22/0,23	Kiosk	2015
Fjæra Skule	22	22/0,23	Kiosk	2015
Marine Harvest	22	22/0,23	I bygning	2016

FORHOLD TIL EKSISTERENDE AREALPLANER

Ledningen vil hovedsakelig bli liggende i kommunal og privat veggrunn. I Fjæra vil både kabeltrasèen og nettstasjon bli planlagt i samråd med utbygger.

SYSTEMMESSIG BEGRUNNELSE

Marine Harvest AS skal etablere et nytt settefiskanlegg i Fjæra. I forbindelse med dette anlegget skal det graves ned en vannledning langs vegen fra Rullestadvatnet til sitt anlegg i Fjæra. Skånøvik Ølen Kraftlag ser det som fornuftig samtidig legge ned ny 22 kV-jordkabel delvis i samme grøft som vannledningen. Denne jordkabelen vil erstatte luftledning på samme strekning.

ALTERNATIV.

Det er ikke noen tenkelige alternativer til systemløsningen. Alternativet til jordkabel vil være å bygge ny luftledning på samme strekning.

GRUNNEIERINTERESSER

Skånøvik Ølen Kraftlag har i dag allmenn forsyning i området, og har rettigheter til å bygge og vedlikeholde eksisterende ledning.

For den nye ledningen må Skånøvik Ølen Kraftlag erverve rettigheter til grunn, og de er i dialog med grunneierne om dette. Man vil forsøke å inngå minnelige avtaler med berørte grunneiere angående bygging og drift av ledningen. Ny luftledning vil ha ett rettighetsbelte på 6 meter bredde, mens jordkabel bare vil ha et byggeforbudsbelte på 3 m.

MILJØ OG AREALBRUK

Jordkabelen vil hovedsakelig ligge i eller langs veggrunn og vil derfor beslaglegge lite areal. Arbeidet med legging av kabelen vil bli utført samtidig med legging av vannrør på samme strekning. Eksisterende luftledning på samme strekning vil bli revet.

Ved søk i Riksantikvarens base er det ikke funnet noen automatisk fredede kulturminner nær den planlagte ledningen. Hordaland Fylkeskommune må vurdere om det er nødvendig med ytterligere undersøkelser.

Ved søk i Naturbase og Artsdatabanken finner vi ingen områder eller arter som dette tiltaket vil ha negativ innvirkning på.

FORESPURTE ETATER

Navn	Adresse	Postnr. og sted
Etne Kommune	Postboks 54	5591 Etne
Fylkesmannen i Hordaland Miljøvernnavdelingen	Postboks 7310	5020 Bergen
Hordaland Fylkeskommune Kulturetaten	Postboks 7900	5020 Bergen

Det blir sendt egen søknad om tillatelse til legging av kabler i offentlig veg til Etne Kommune i henhold til «Retningslinjer for framføring av kabler, ledninger og graving i kommunal veg.»

Har De kommentarer til våre planer, ber vi om tilbakemelding innen 3 uker, Jfr. vilkårene i områdekonsesjonen fastsatt av NVE.

Arbeidet påtenkt/igangsatt høsten 2015

Kokstad, den 22. juni 2015

Per Ole Jøsok

VEDLEGG


1. Eiendomsinngrep
2. Brev til grunneiere
3. Grunneierliste
4. Oversiktskart, b B-19947
5. Trasèkart, B-19693




Skånevik Ølen Kraftlag
22 kV-kabel Rullestad - Fjæra
Normalt Rettighetsbelte

HENGEKABEL

BYGGEFORBUDSBELTE

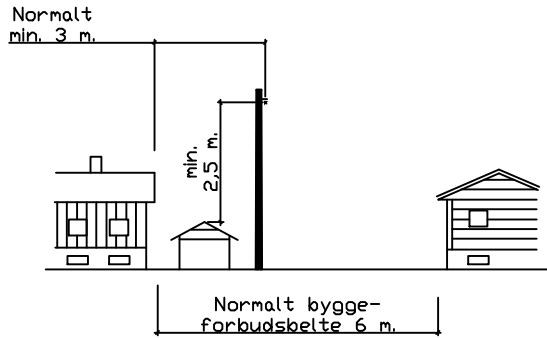


SKOGRYDDINGSBELTE

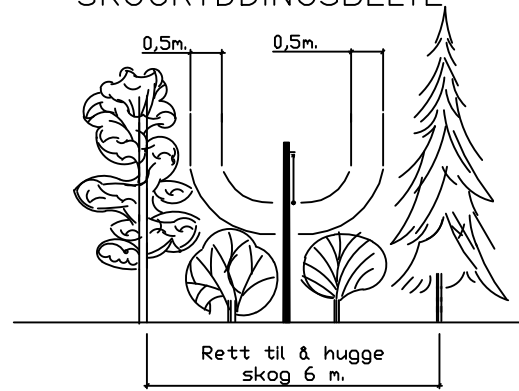


JORDKABEL


UTMARK

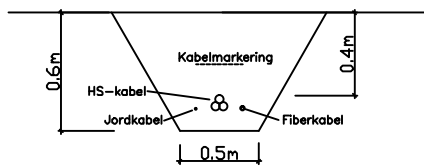


PRIVATVEG/TETTBYGD

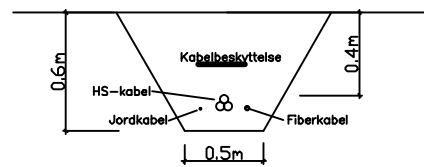


DYRKET MARK

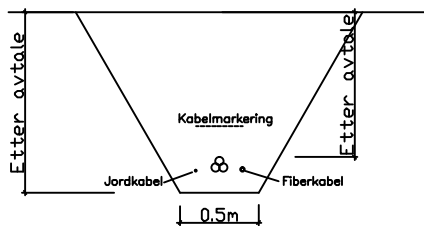

FELLES GRØFT

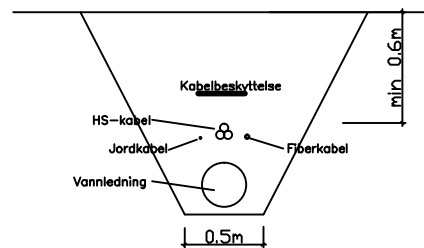

LANGS BRO

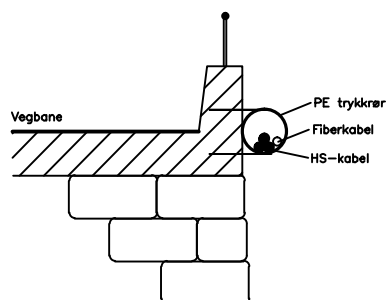



Besøksadresse:

Kokstaddalen 26, 5257 Kokstad

Postadresse:

Postboks 169 Kokstad, 5863 Bergen

Telefon: 55 11 60 40 - Telefax: 55 11 60 41

E-post: firmapost@josok-prosjekt.no

Bank: Den Norske Bank - Bankgiro: 5251.05.10097

Foretaksregisteret: NO 977 032 873 MVA

Kokstad, 22. juni 2015

Vår ref, 2271/POJ

Deres ref,

**VEDR.: SKÅNEVIK ØLEN KRAFTLAG
22 KV JORDKABEL RULLESTAD – FJÆRA. ORIENTERING TIL GRUNNEIERE OG
RETTIGHETSHAVERE**

Som De er kjent med, har Marine Harvest AS planer om å etablere et settefiskanlegg i Fjæra. I forbindelse med dette anlegget skal det graves ned en vannledning langs vegen fra Rullestadvatnet til anlegget i Fjæra. Skånevik Ølen Kraftlag ser det som fornuftig samtidig å legge ned en ny 22 kV-jordkabel på samme strekning. Denne jordkabelen vil erstatte eksisterende luftledning som vil bli revet.

Jøsok Prosjekt AS har fått i oppdrag av Skånevik Ølen Kraftlag å utarbeide planer for legging av denne kabelen.

Det er i dag sendt **"Forelegging av tiltak"** til blant annet Etne kommune. Planene kan i sin helhet ses hos:

- Skånevik Ølen Kraftlag, Leknestangen, 5593 Skånevik
- Jøsok Prosjekt AS, Kokstaddalen 26, 5257 Kokstad
- www.josok-prosjekt.no

Eventuelle merknader til planene må **innen 3 uker** sendes til:

- Skånevik Ølen Kraftlag, Leknestangen, 5593 Skånevik, ved Kristoffer Vannes
tlf. 55 77 13 01, E-post: vannes@sok.no

eller

- Jøsok Prosjekt AS, Postboks 169, 5863 Bergen ved Per Ole Jøsok,
tlf. 55 11 60 45, E-post: perole.josok@josok-prosjekt.no

Med hilsen


Per Ole Jøsok

Gjenpart sendes: Skånevik Ølen Kraftlag, Leknestangen, 5593 Skånevik


Grunneigarliste - grøftetrase Flåto - Fjæra

Gnr/bnr	Namn	Adresse	Postnr
101/1	Ellen Lundal Fjæra	Hagavegen 3	5750 Odda
101/3 og 51	Lars Fjæra		5598 Fjæra
101/29 og 102/14	Fjæra & Rullestad Idrettslag / CO Ole Vidar Melkeraaen	Rullestad	5598 Fjæra
101/40	Etne Kommune	Postboks 54	5591 Etne
101/41	Statens Vegvesen, Region Vest	Askedalen 4	6863 Leikanger
101/6 og 7	Ovidia Lundal		5598 Fjæra
102/3	Per Rullestad	Rullestad	5598 Fjæra

Tegn.nr.: B-19947	Dato: 22.06.15	Sign.: POJ	Kontr.:	Godkj.:
Målestokk: 1:40000	Rev.dato:	Rev.nr.:	Sign.:	Godkj.:
	Rev.dato:	Rev.nr.:	Sign.:	Godkj.:
Beskr.:				

SYMBOL	TEGNFORKLARING
	Ny 22 kV-jordkabel i eller langs veg

SKÅNEVIK ØLEN KRAFTLAG
22 kV-kabel Rullestad - Fjæra
Oversiktskart

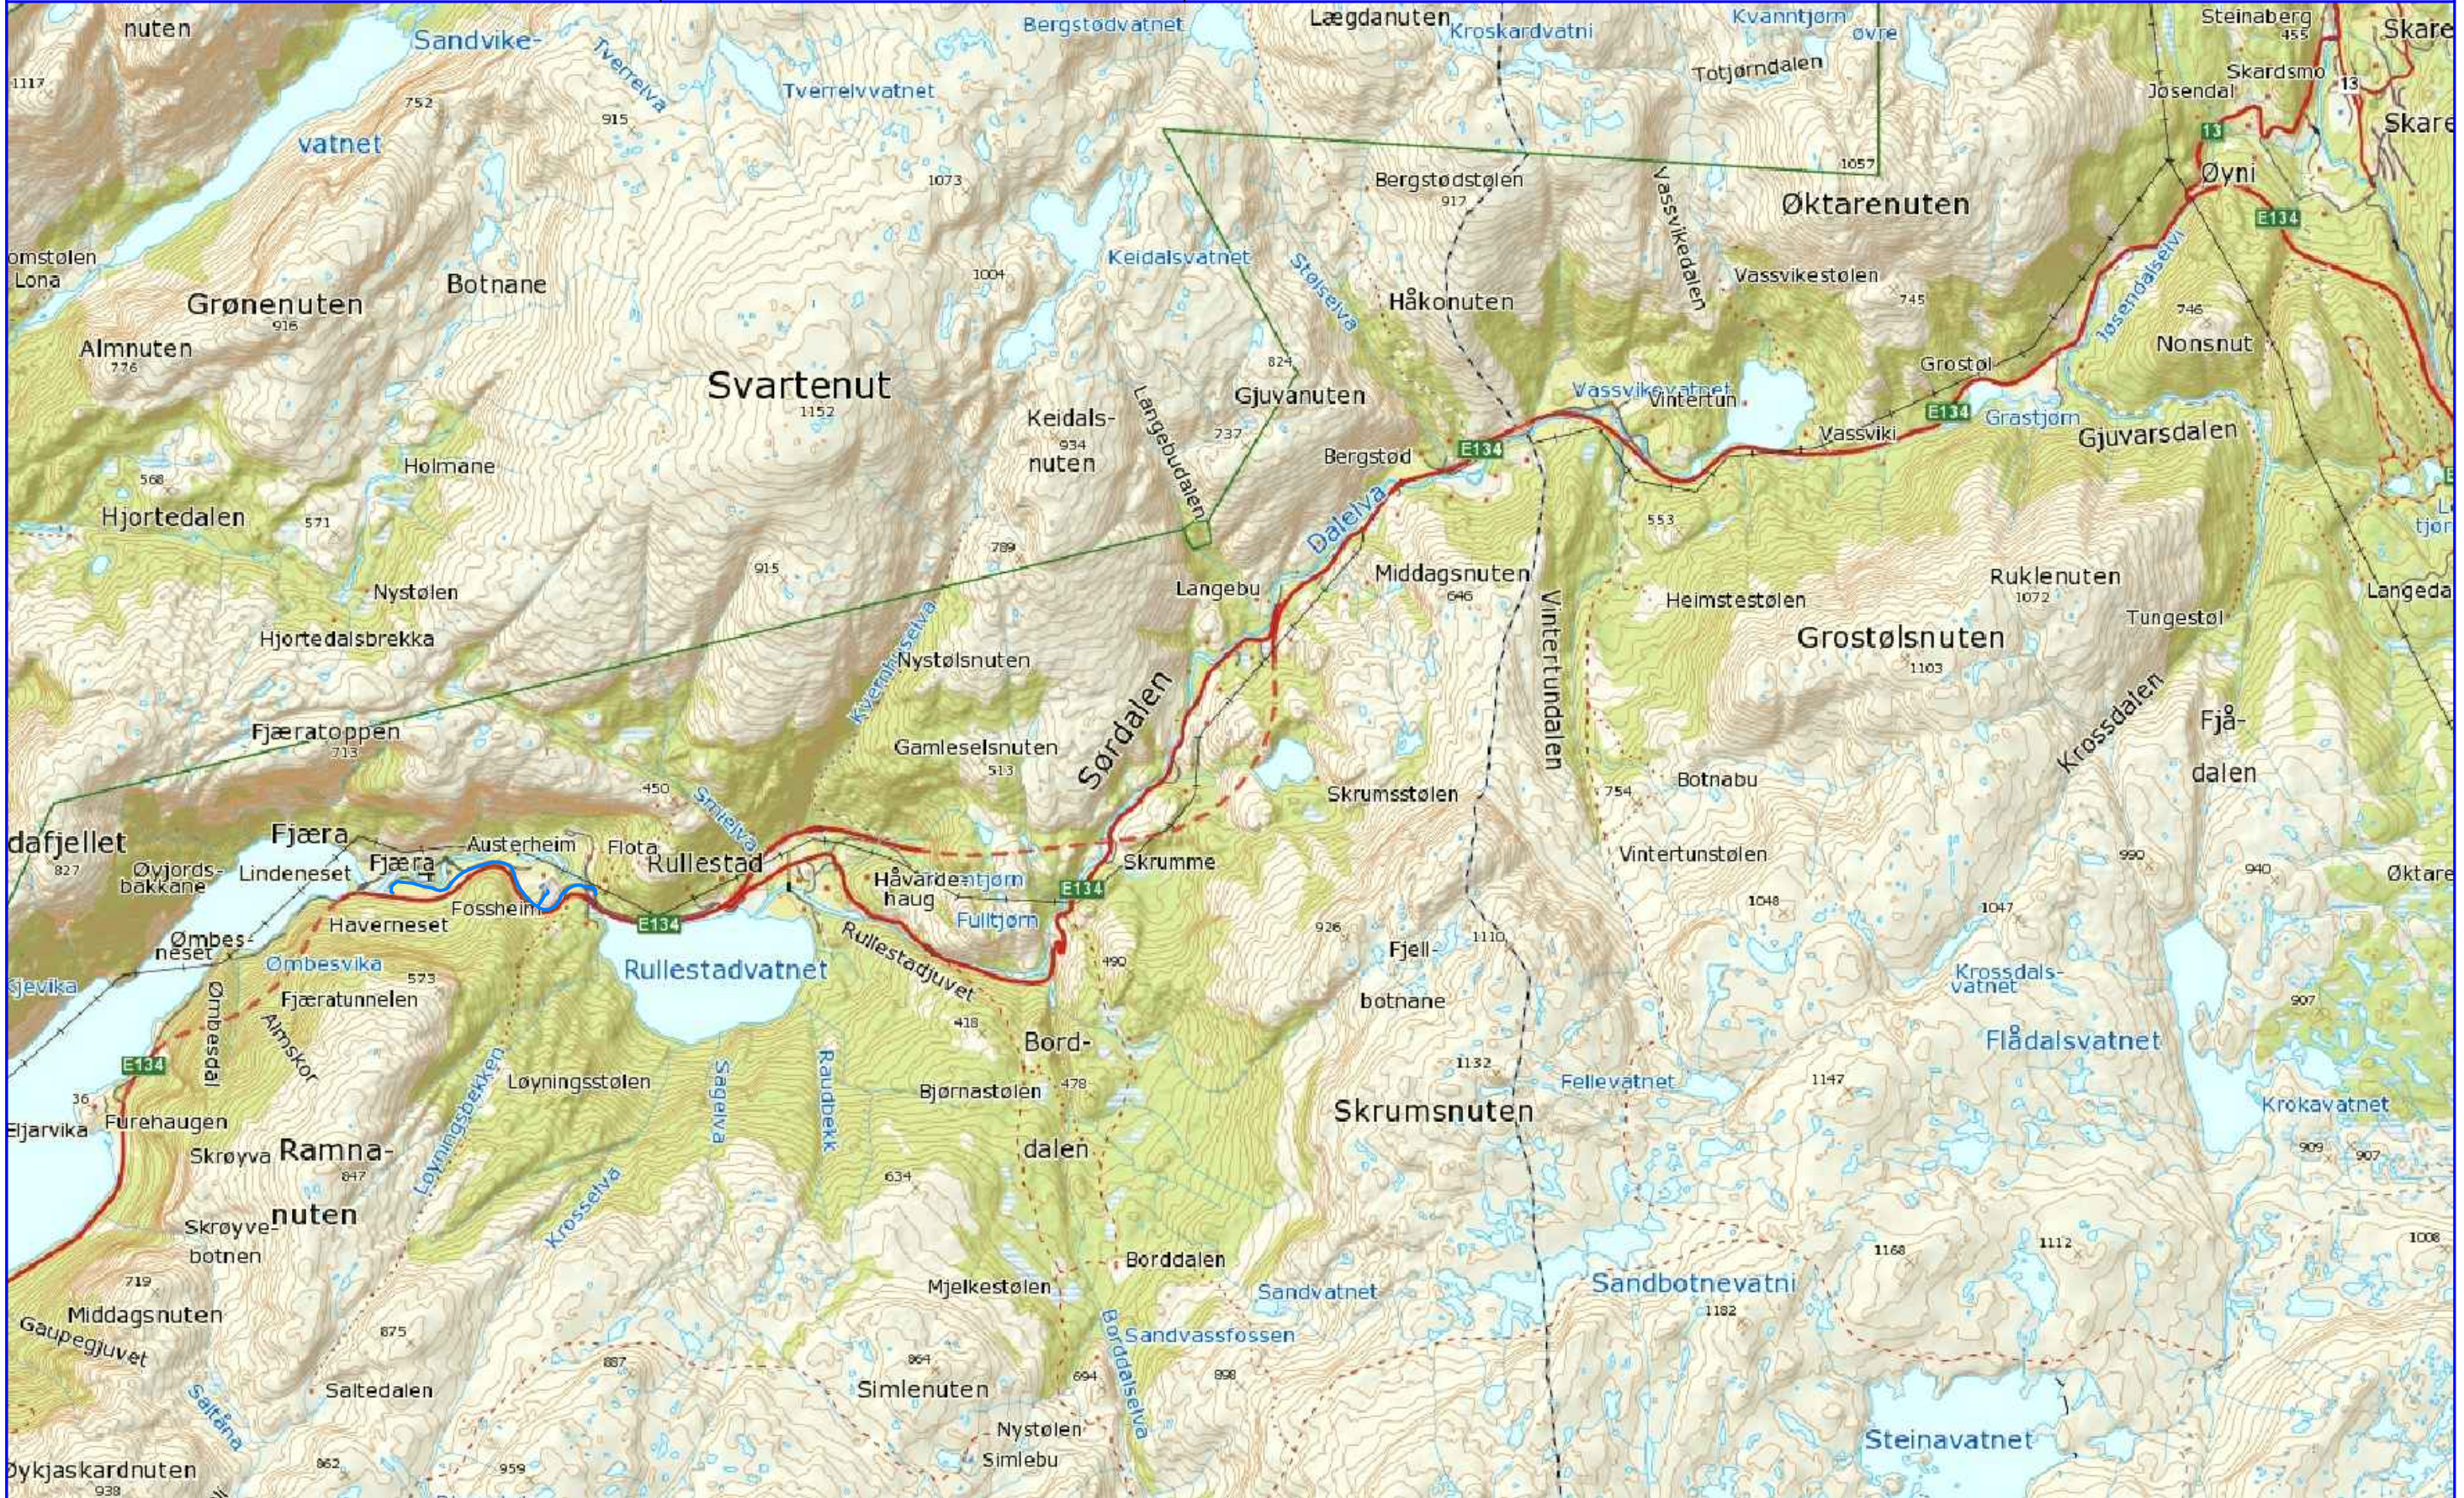

Tegn.nr.: B-19693	Dato: 12.02.15	Sign.: RJ	Kontr.:	Godkj.:
Målestokk: 1:5000	Rev.dato: 09.06.15	Rev.nr.: A	Sign.: POJ	Godkj.: RJ
	Rev.dato:	Rev.nr.:	Sign.:	Godkj.:
Beskr.:				

SKÅNEVIK ØLEN KRAFTLAG
22 kV-kabel Rullestad - Fjæra
Trasékart bl. 1.

SYMBOL	TEGNFORKLARING
	Ny 22 kV-jordkabel i felles grøft med vannledning
	Ny 22 kV-jordkabel i felles grøft med vannledning, alternativ trasé
	Ny 22 kV-jordkabel i eller langs veg
	22 kV-jordkabel beholdes
	22 kV-luftledning rives
	22 kV-luftledning beholdes
	220 V byggestrøm, fremtidig 22 kV-hengekabel
	Transformator Ny / rives / beholdes

